DATE	REV.	AMENDMENTS

paul oosthuizen architects cc

dulcy centre, cnr. jackson & high str. pletternberg bay, 6600
t +27(0)44 533 6381 f +27(0)44 533 6389
paul@pauloosthuizen.co.za SAIA 7540 / SACAP 6259

project: The Rex Extention

dwg.	Piazza- Garden Court			
scale	1 : 100	JOB NR.	DWG. NR.	REV.
drawn by	PO	1402	S101	C
checked by	PO			
date	07 May 2015			

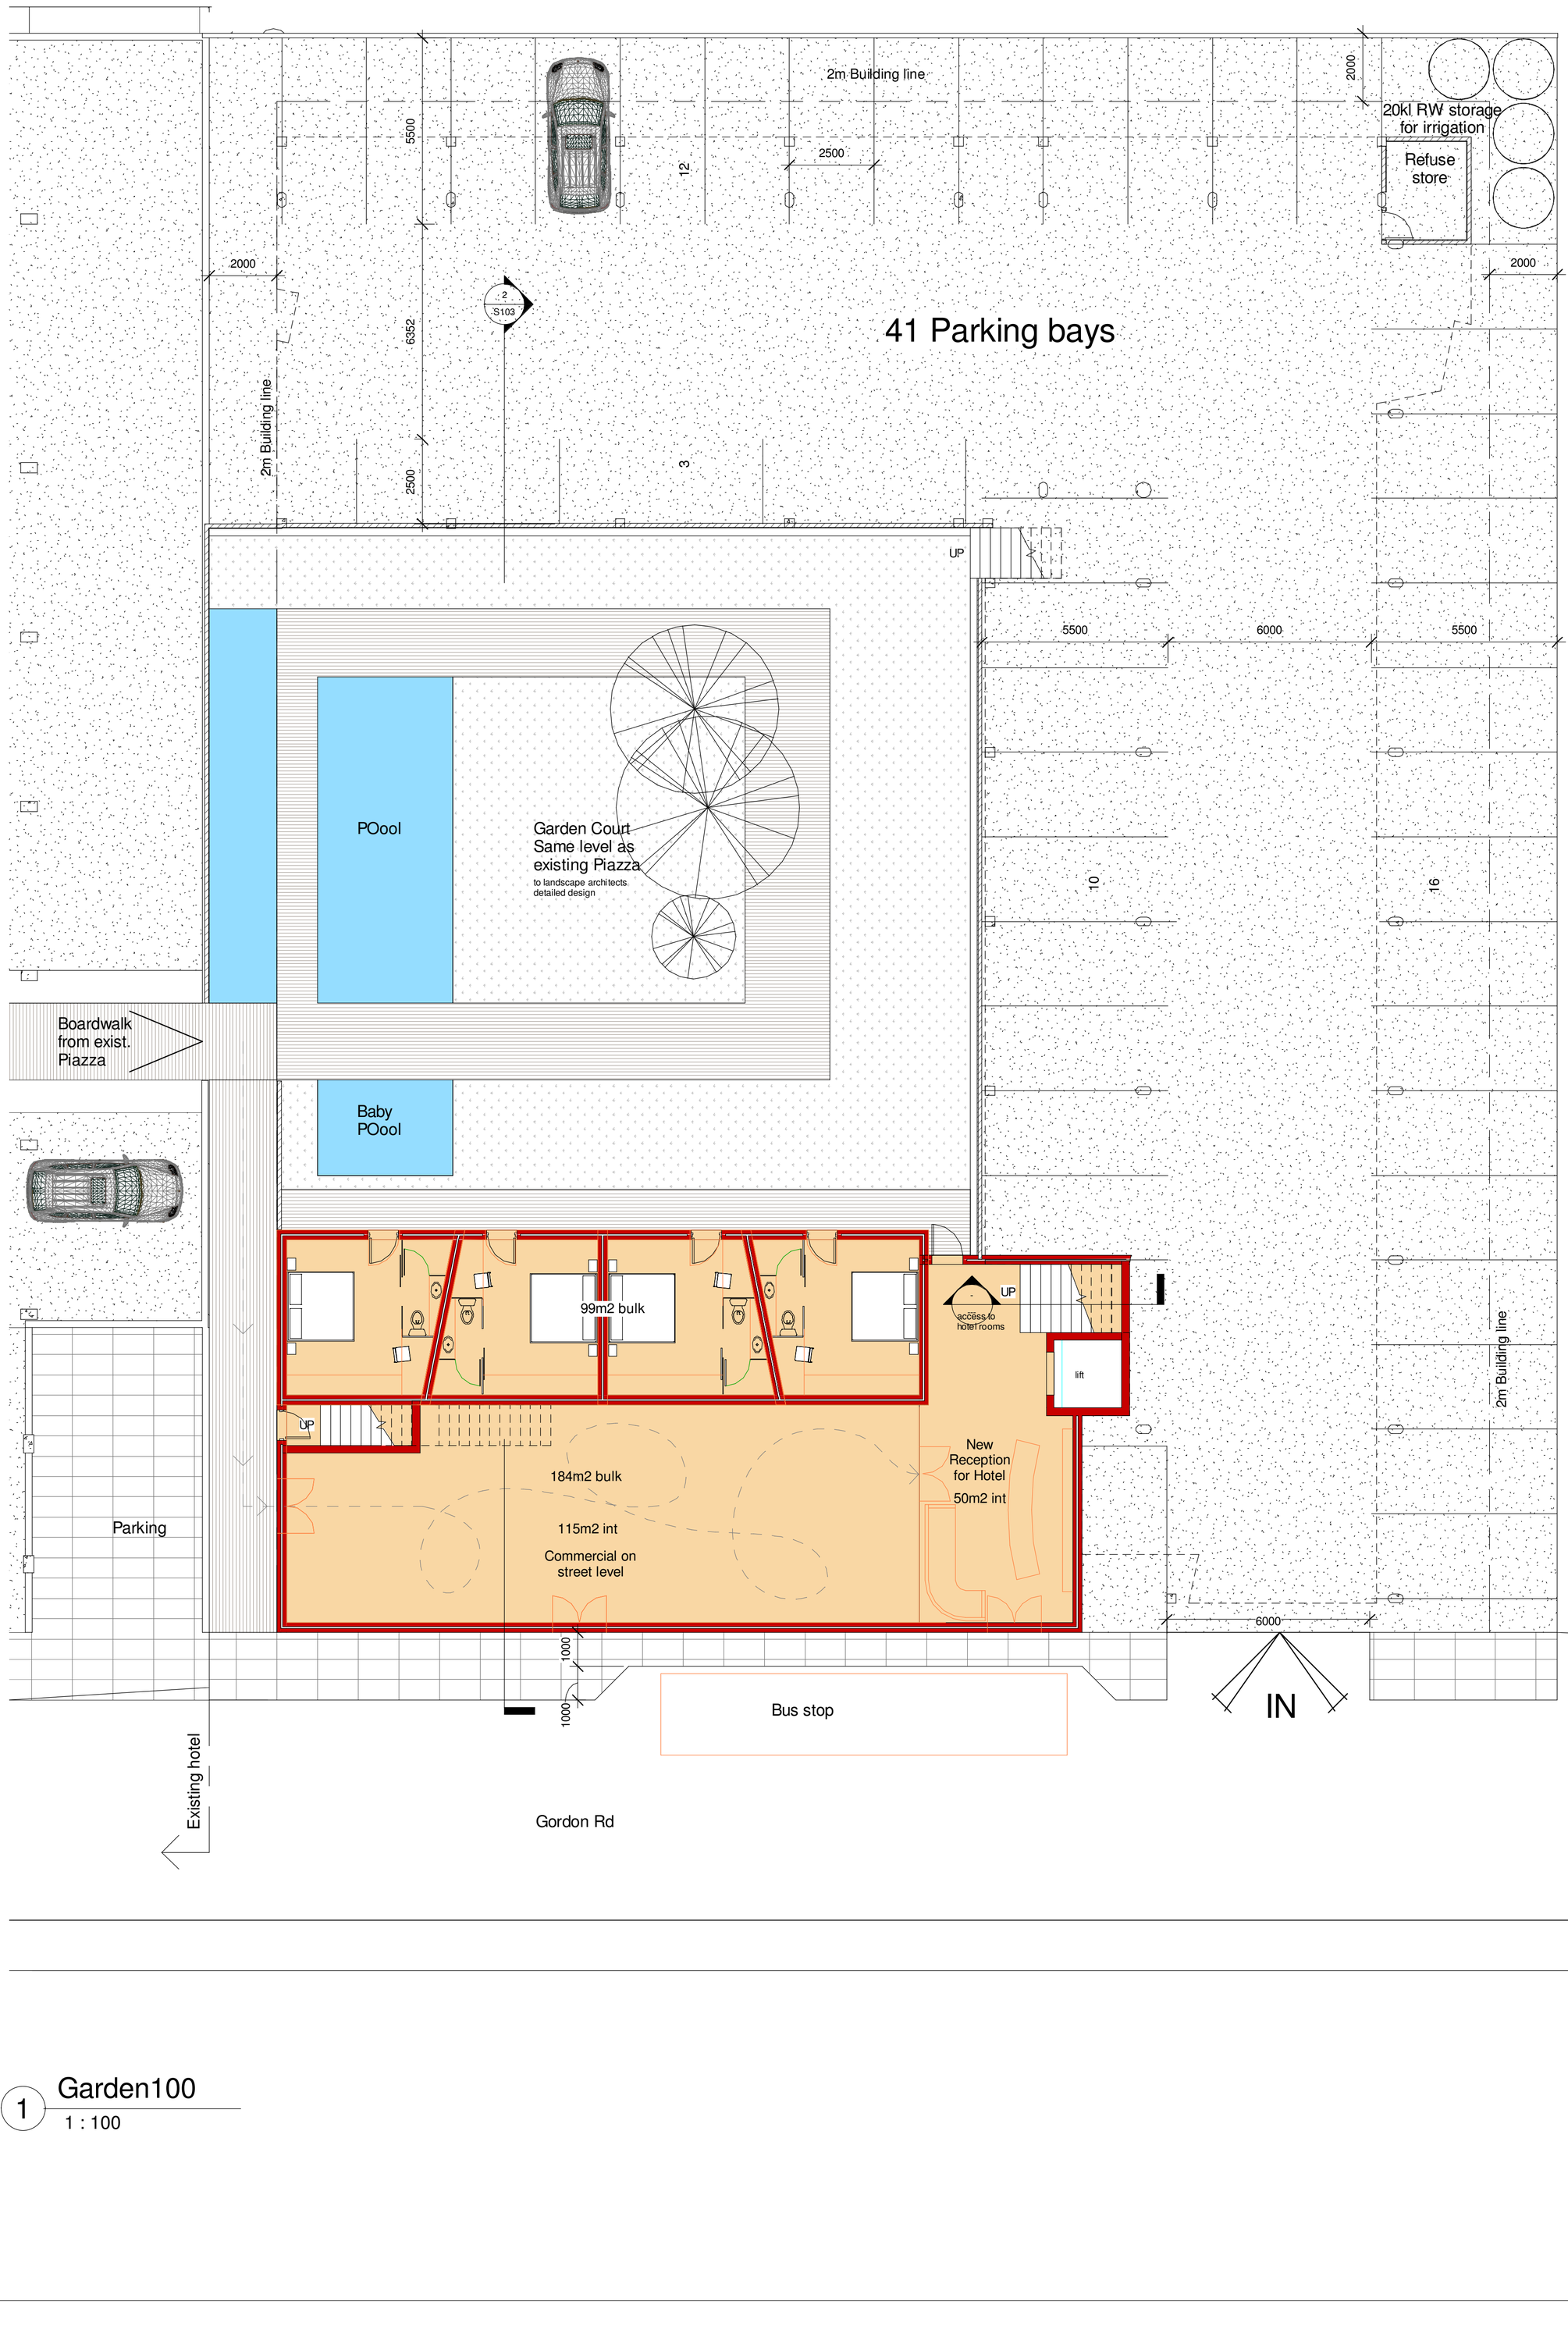

1 Garden100
1 : 100